



STATIE DE EPURARE - iB4
VEDERE IN PLAN

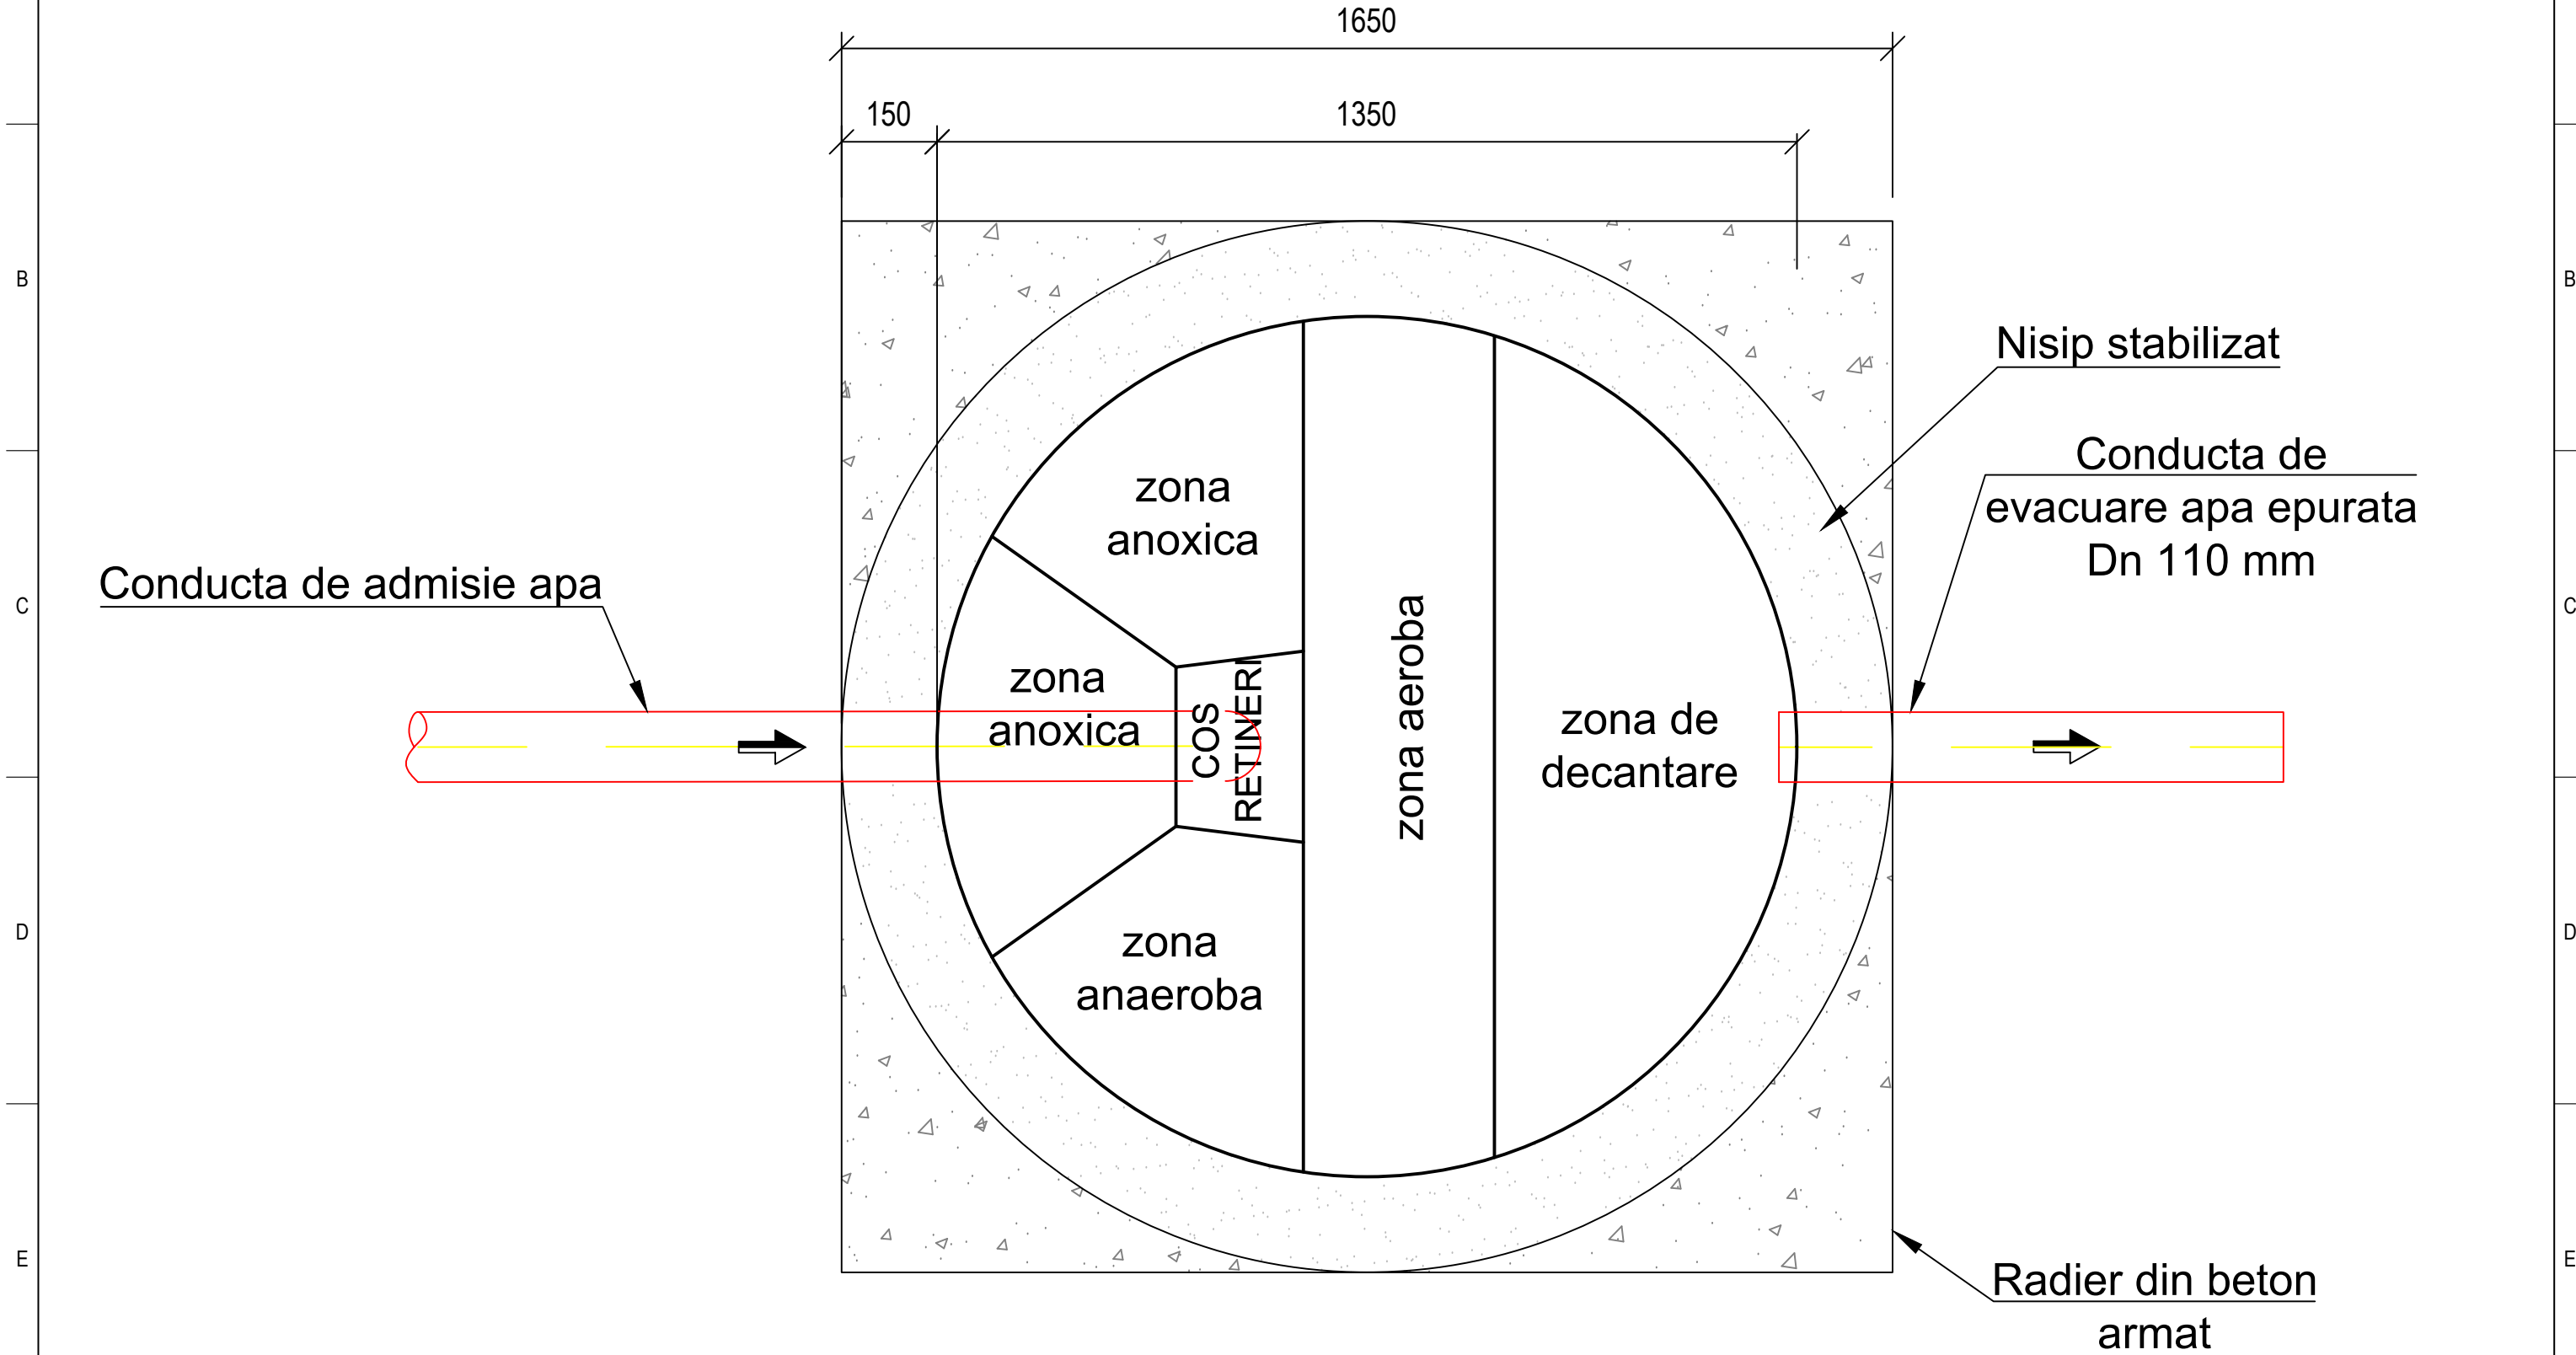

NOTA:
In cazul in care intre radierul conductei de admisie apa
uzata bruta si cota 0 a terenului este o distanta mai
mare de 1000 mm, este necesar sa se monteze o
statie de pompare inaintea bioreactorului.

Desenat	Sorin Florescu	Data: 2026	Beneficiar:	Proiect:	
Verificat	Catalin Negoita		Denumire plansa: STATIE DE EPURARE - iB4 VEDERE IN PLAN	Scara: 1:10	Rev. 0
Aprobat	Catalin Negoita				Nr. plansa: 1
					

STATIE DE EPURARE - iB4
SECTIUNE TRANSVERSALA

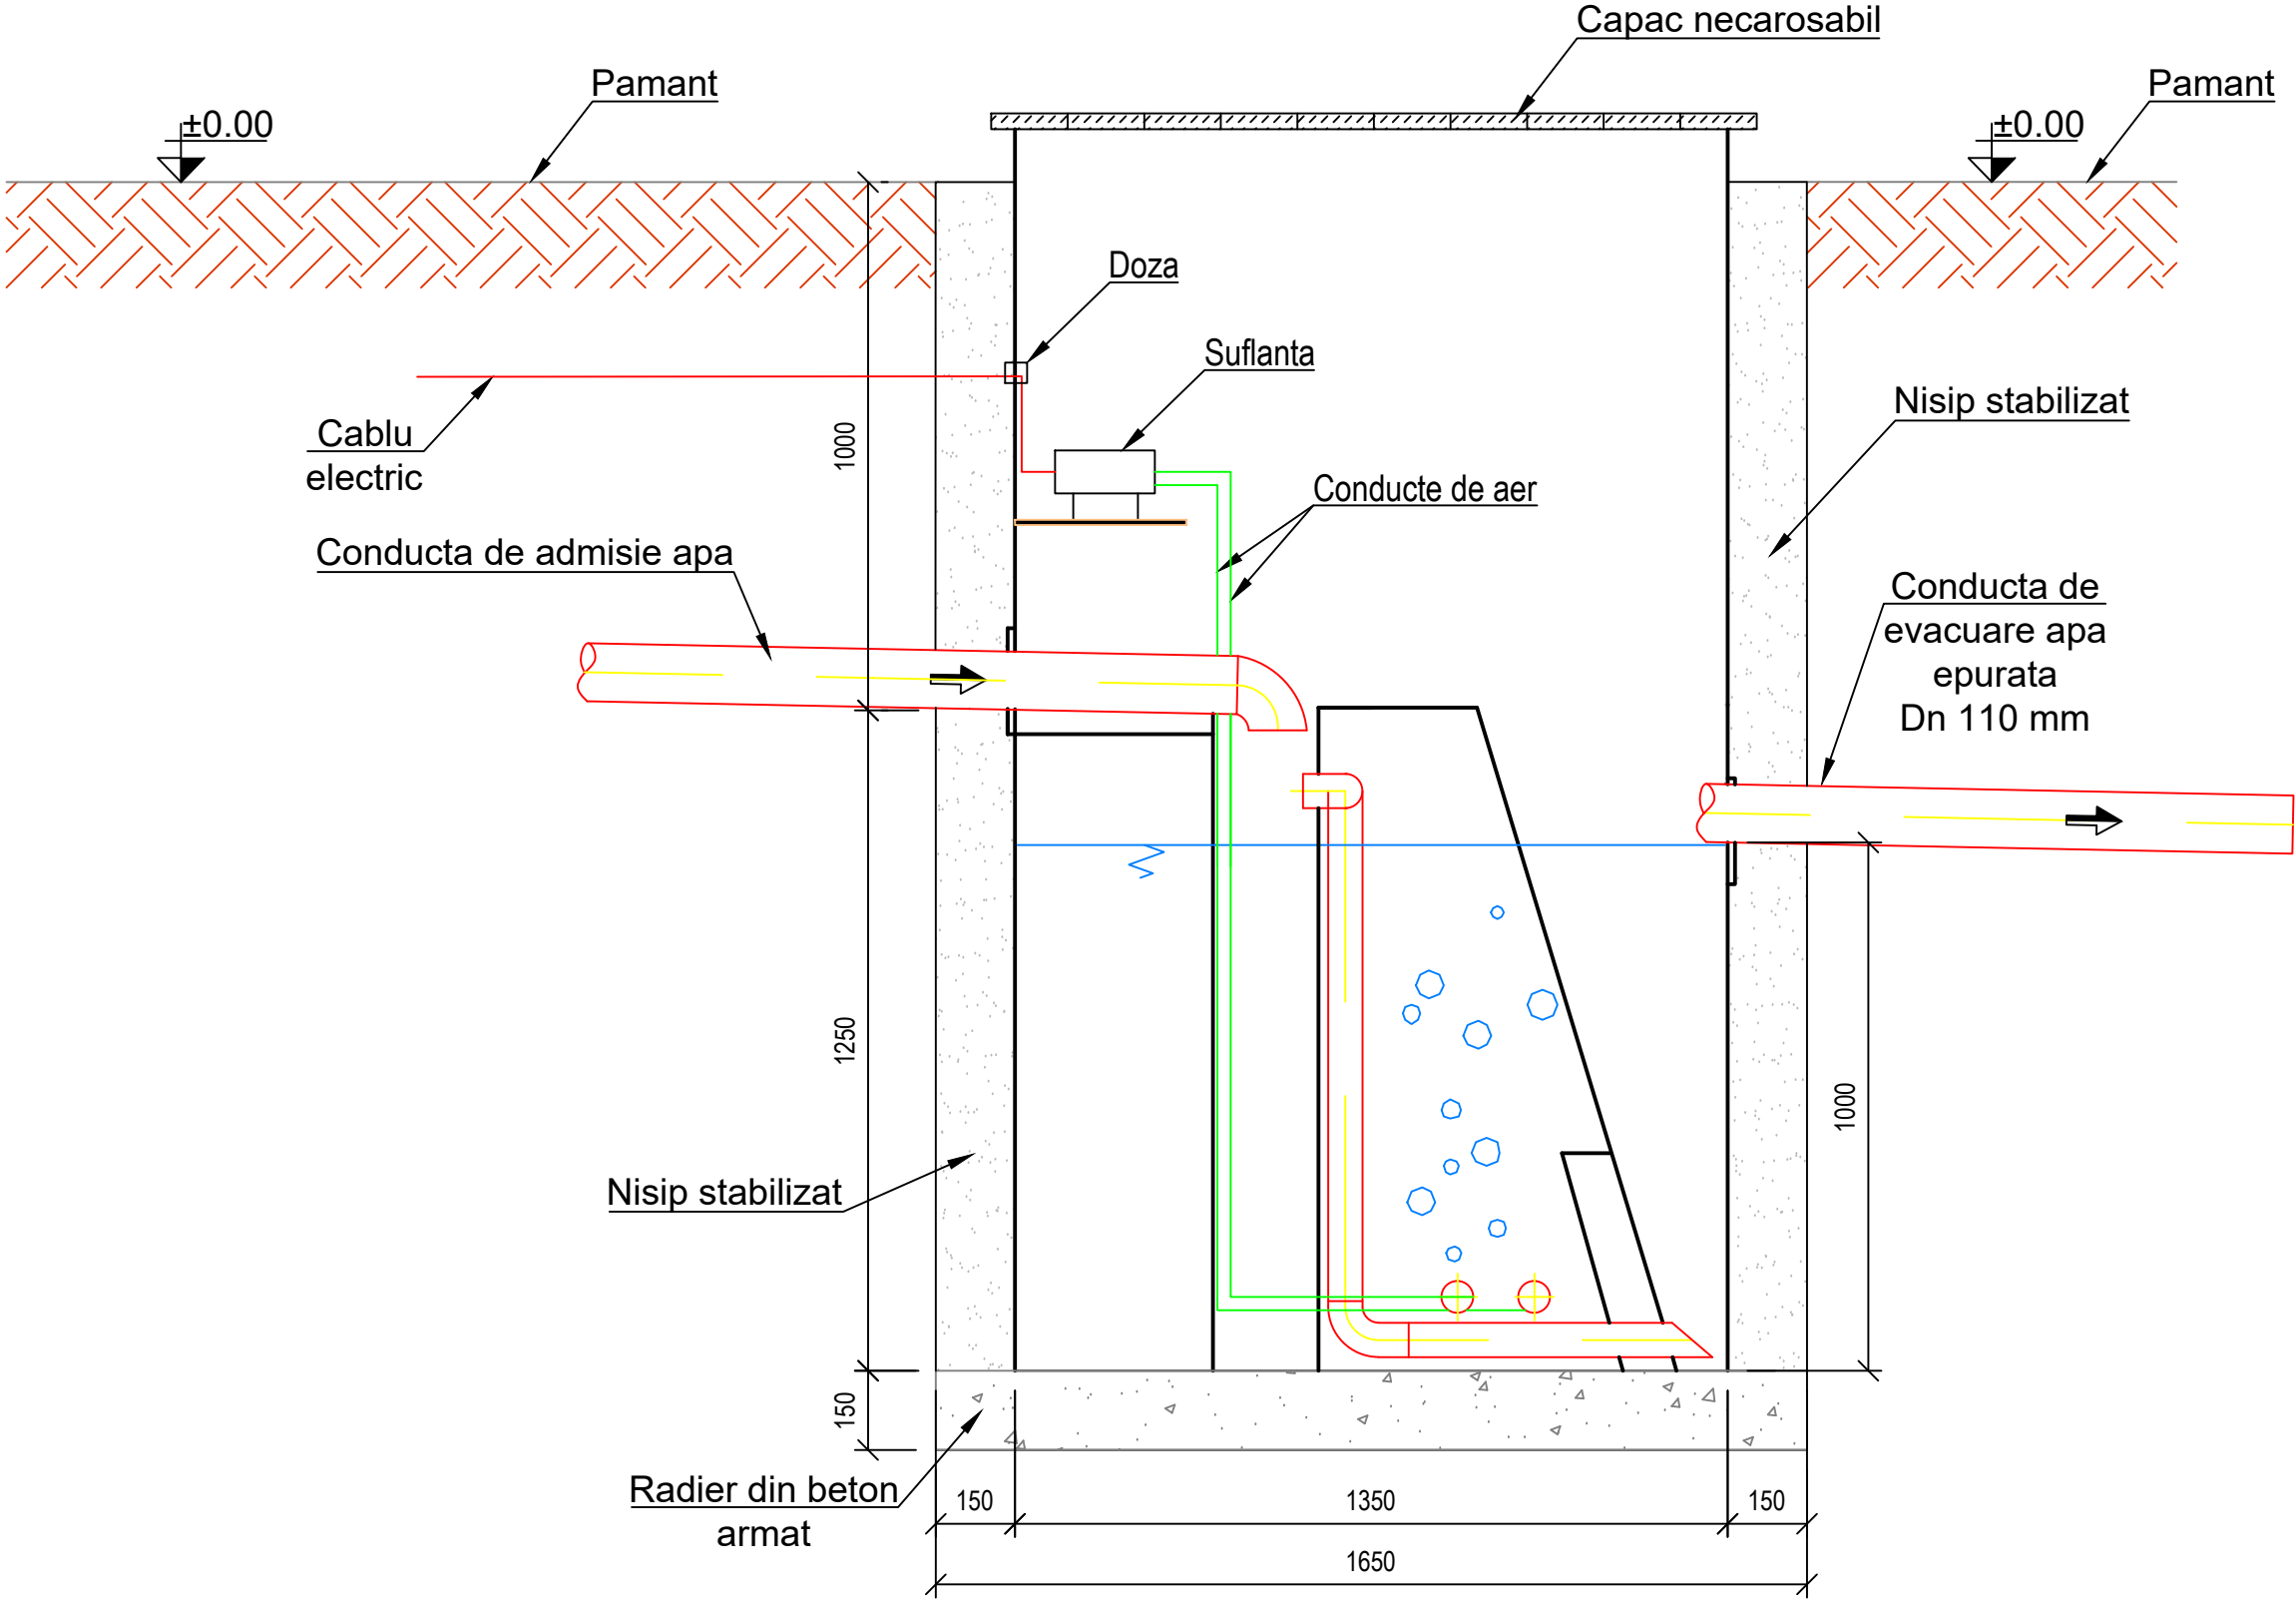

NOTA:
In cazul in care intre radierul conductei de admisie apa uzata bruta si cota 0 a terenului este o distanta mai mare de 1000 mm, este necesar sa se monteze o statie de pompare inaintea bioreactorului.

Desenat	Sorin Florescu	Data: 2026	Beneficiar:		Proiect:	
Verificat	Catalin Negoita		Denumire plansa: STATIE DE EPURARE - iB4 VEDERE LATERALA		Scara: %	Rev. 0
Aprobat	Catalin Negoita				Nr. plansa: 1	Fila: 2/2

