


STATIE DE EPURARE - iB8
VEDERE IN PLAN

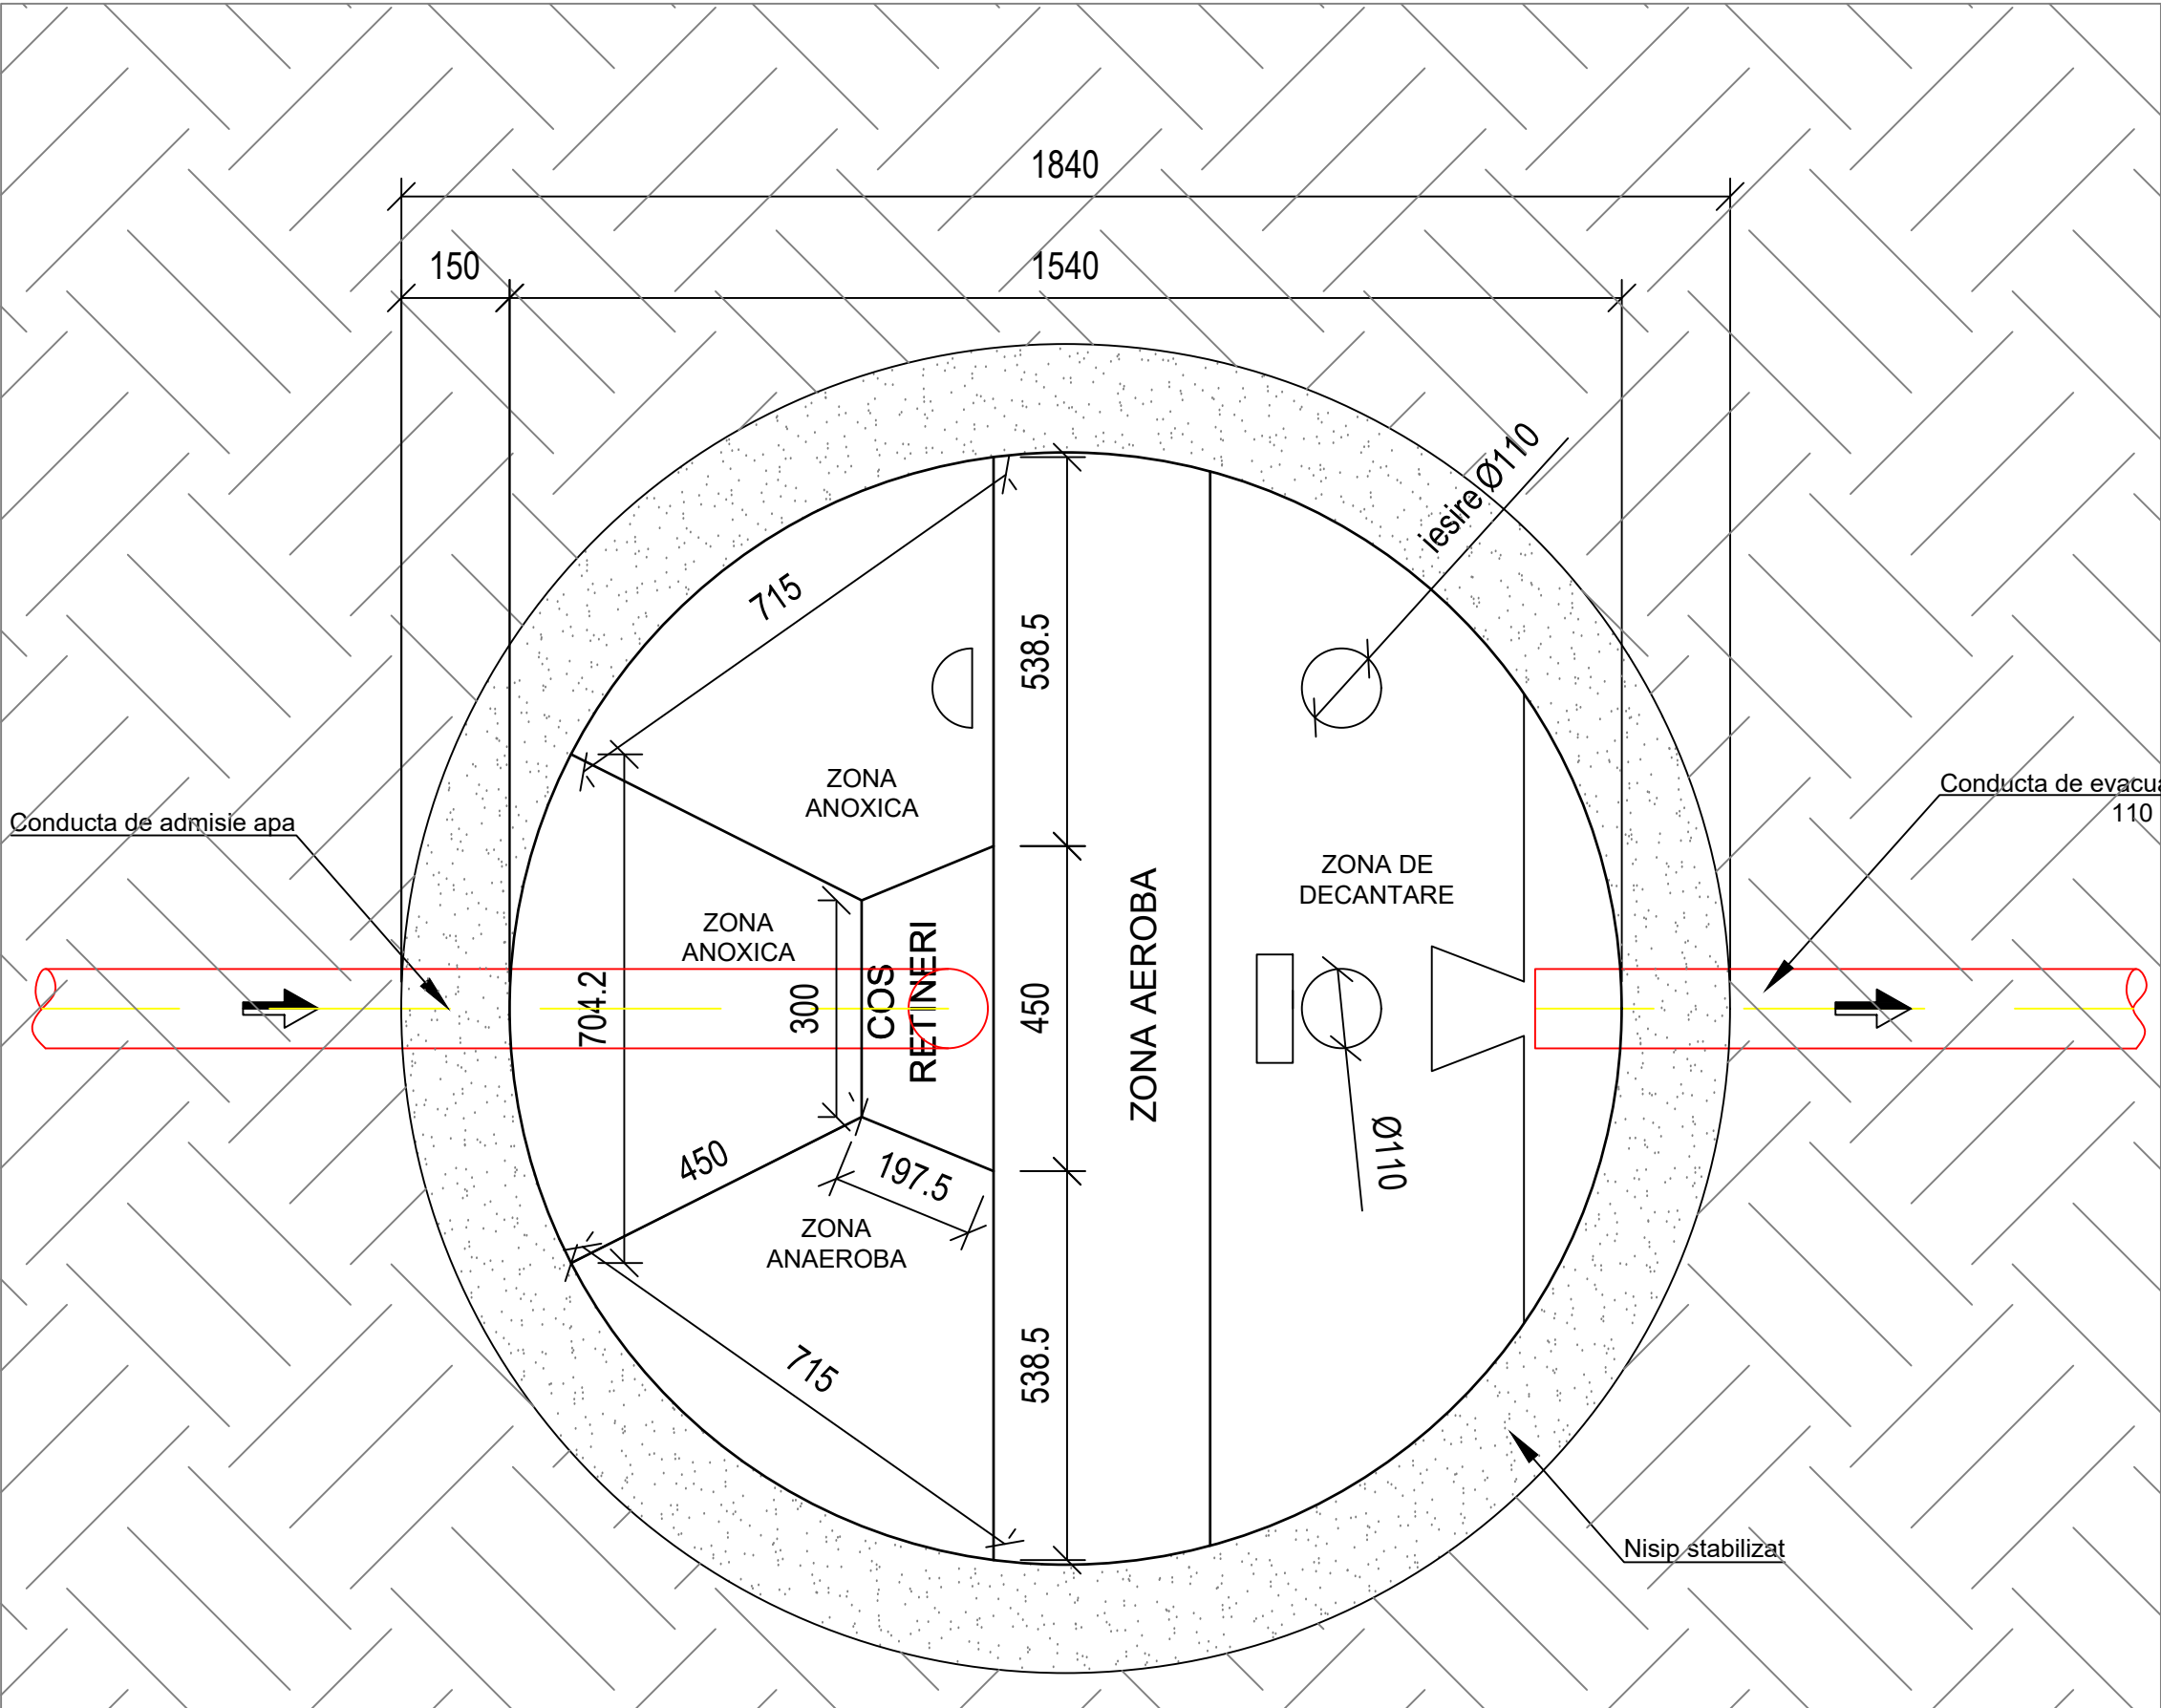

NOTA:
In cazul in care intre radierul conductei de admisie apa
uzata bruta si cota 0 a terenului este o distanta mai
mare de 1000 mm, este necesar sa se monteze o
statie de pompare inaintea bioreactorului.

Desenat	Sorin Florescu	Data: 2026	Beneficiar:	Proiect:	
Verificat	Catalin Negoita				
Aprobat	Catalin Negoita		Denumire plansa: STATIE DE EPURARE - iB8 VEDERE IN PLAN	Scara: %	Rev. 0
				Nr. plansa: 1	Fila: 1/2

