



Conducta de admisie apa



NOTA:

In cazul in care intre radiatorul conductei de admisie apa uzata bruta si cota 0 a terenului este o distanta mai mare de 1000 mm, este necesar sa se monteze o statie de pompare inaintea bioreactorului.

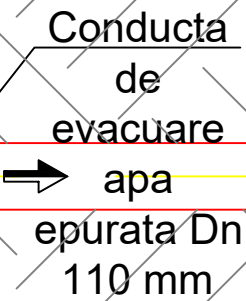

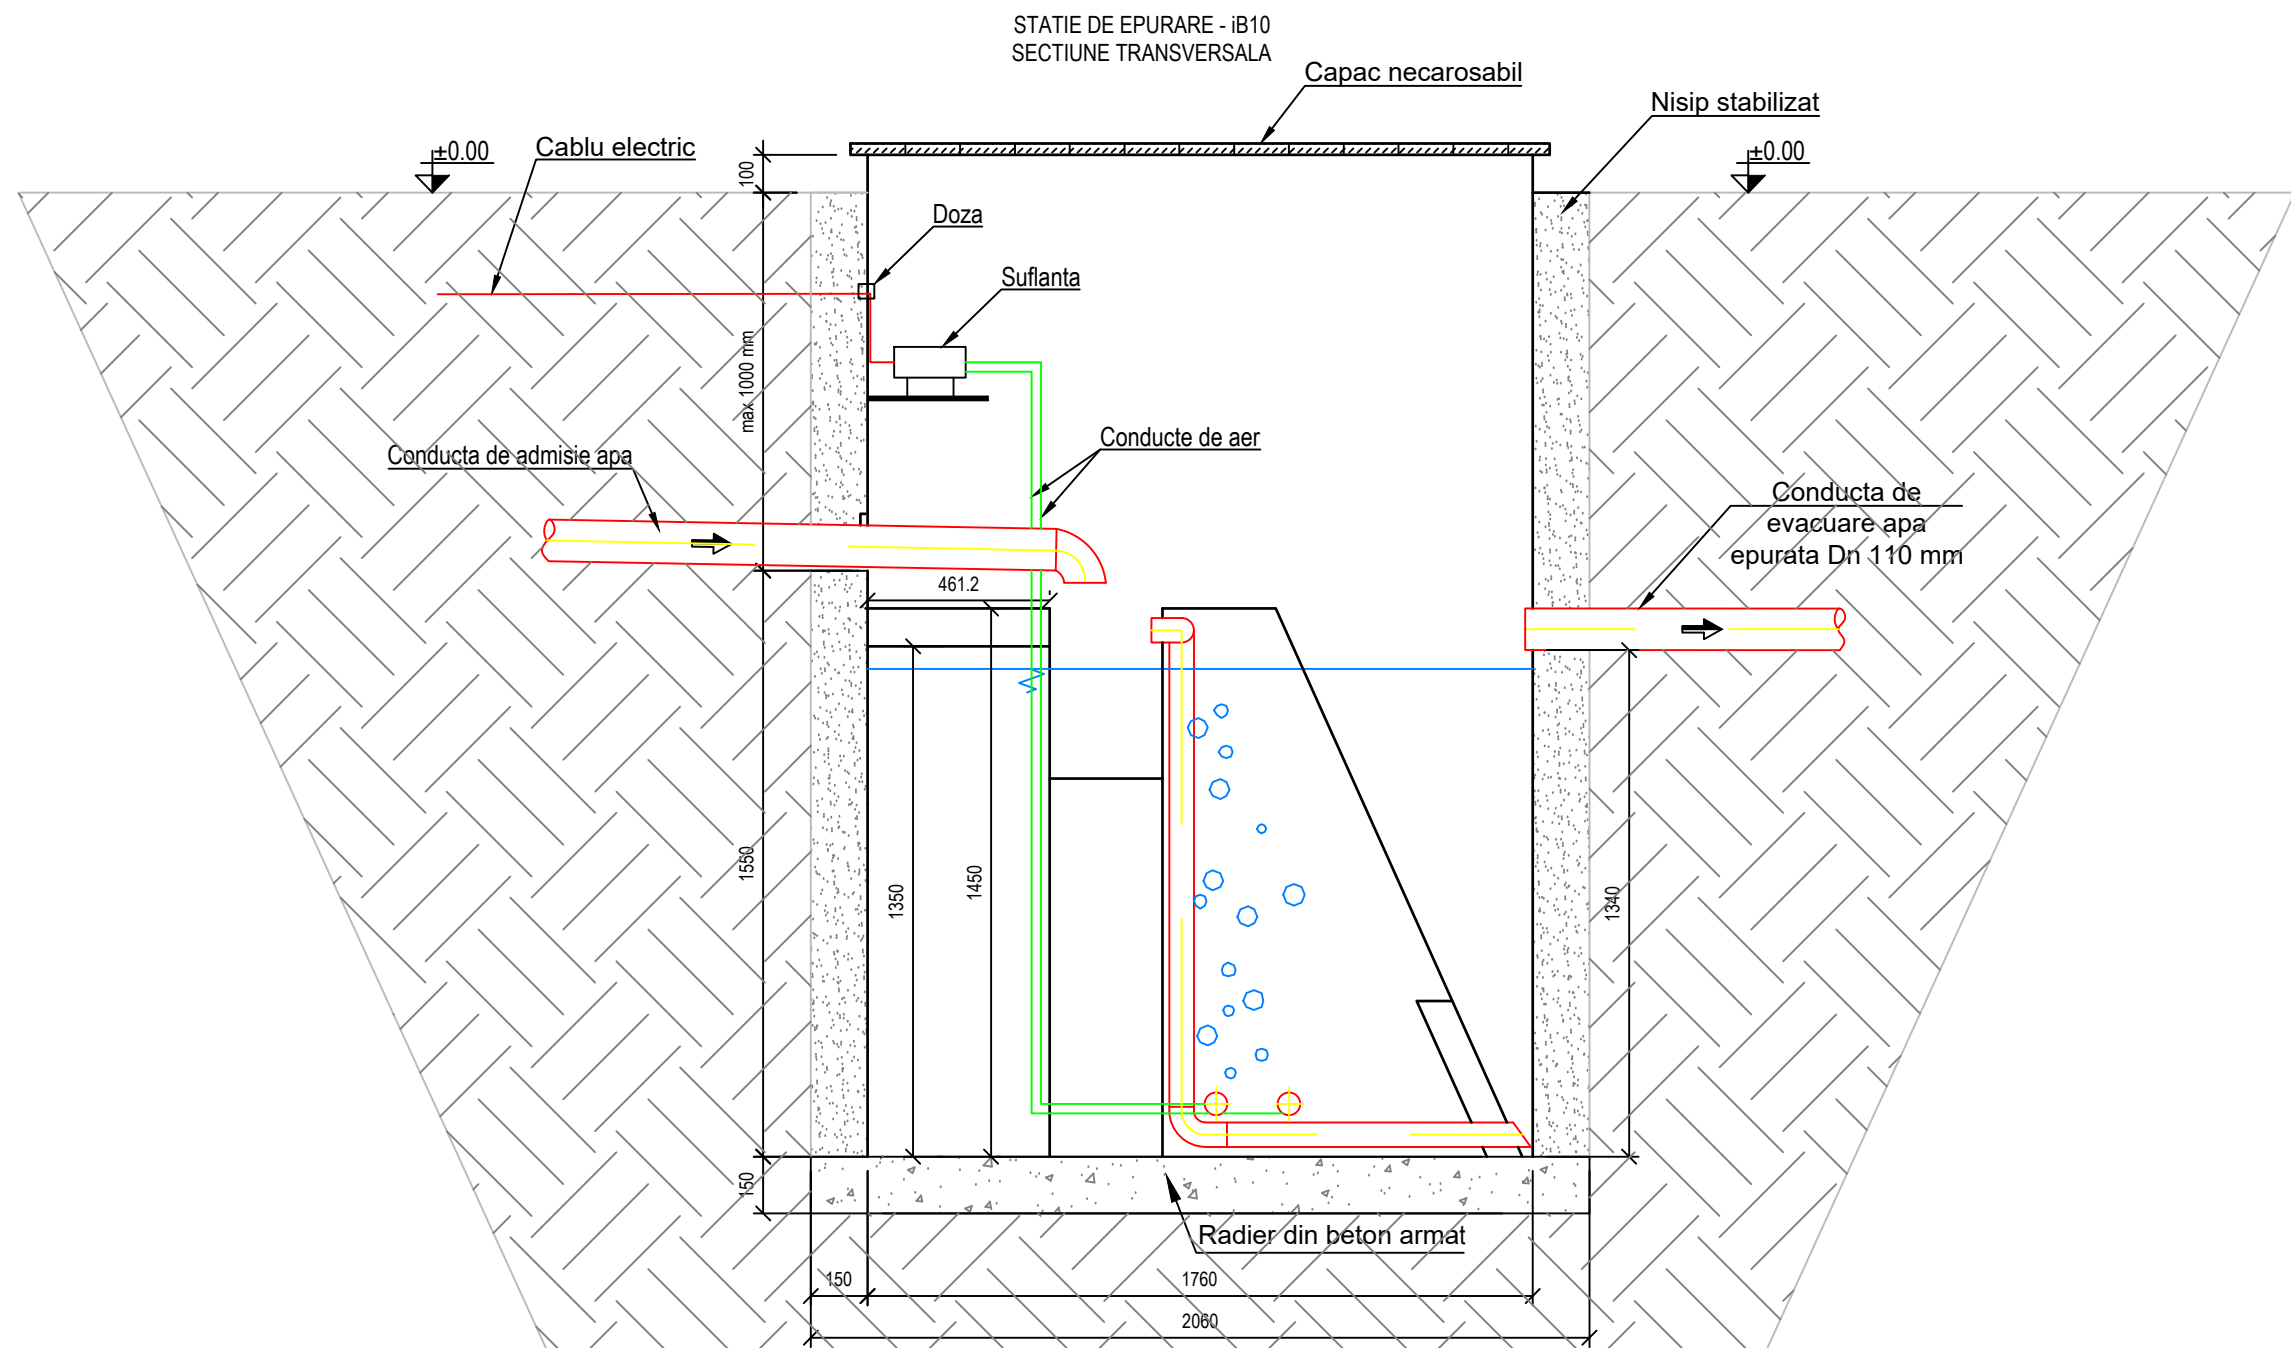

NOTA:
In cazul in care intre radierul conductei de admisie apa
uzata bruta si cota 0 a terenului este o distanta mai
mare de 1000 mm, este necesar sa se monteze o
statie de pompare inaintea bioreactorului.

Desenat	Sorin Florescu	Data: 2026	Beneficiar:	Proiect:	
Verificat	Catalin Negoita		Denumire planșă: STATIE DE EPURARE - iB10 VEDERE LATERALA	Scara: %	Rev. 0
Aprobat	Catalin Negoita				Nr. planșă: 1
					